

SATZUNG ÜBER DIE FÖRMICHE FESTLEGUNG
DES ERSATZ- UND ERGÄNZUNGSGBIETES DER STADT EISENACH FÜR DEN BEREICH
„WANDELHALLE“

vom 21.08.2003


Kopie

1. Ausfertigung

Anlage - Lageplan Maßstab 1:2000

Eisenach, den 21.8.03
Stadt Eisenach

Schneider
Oberbürgermeister

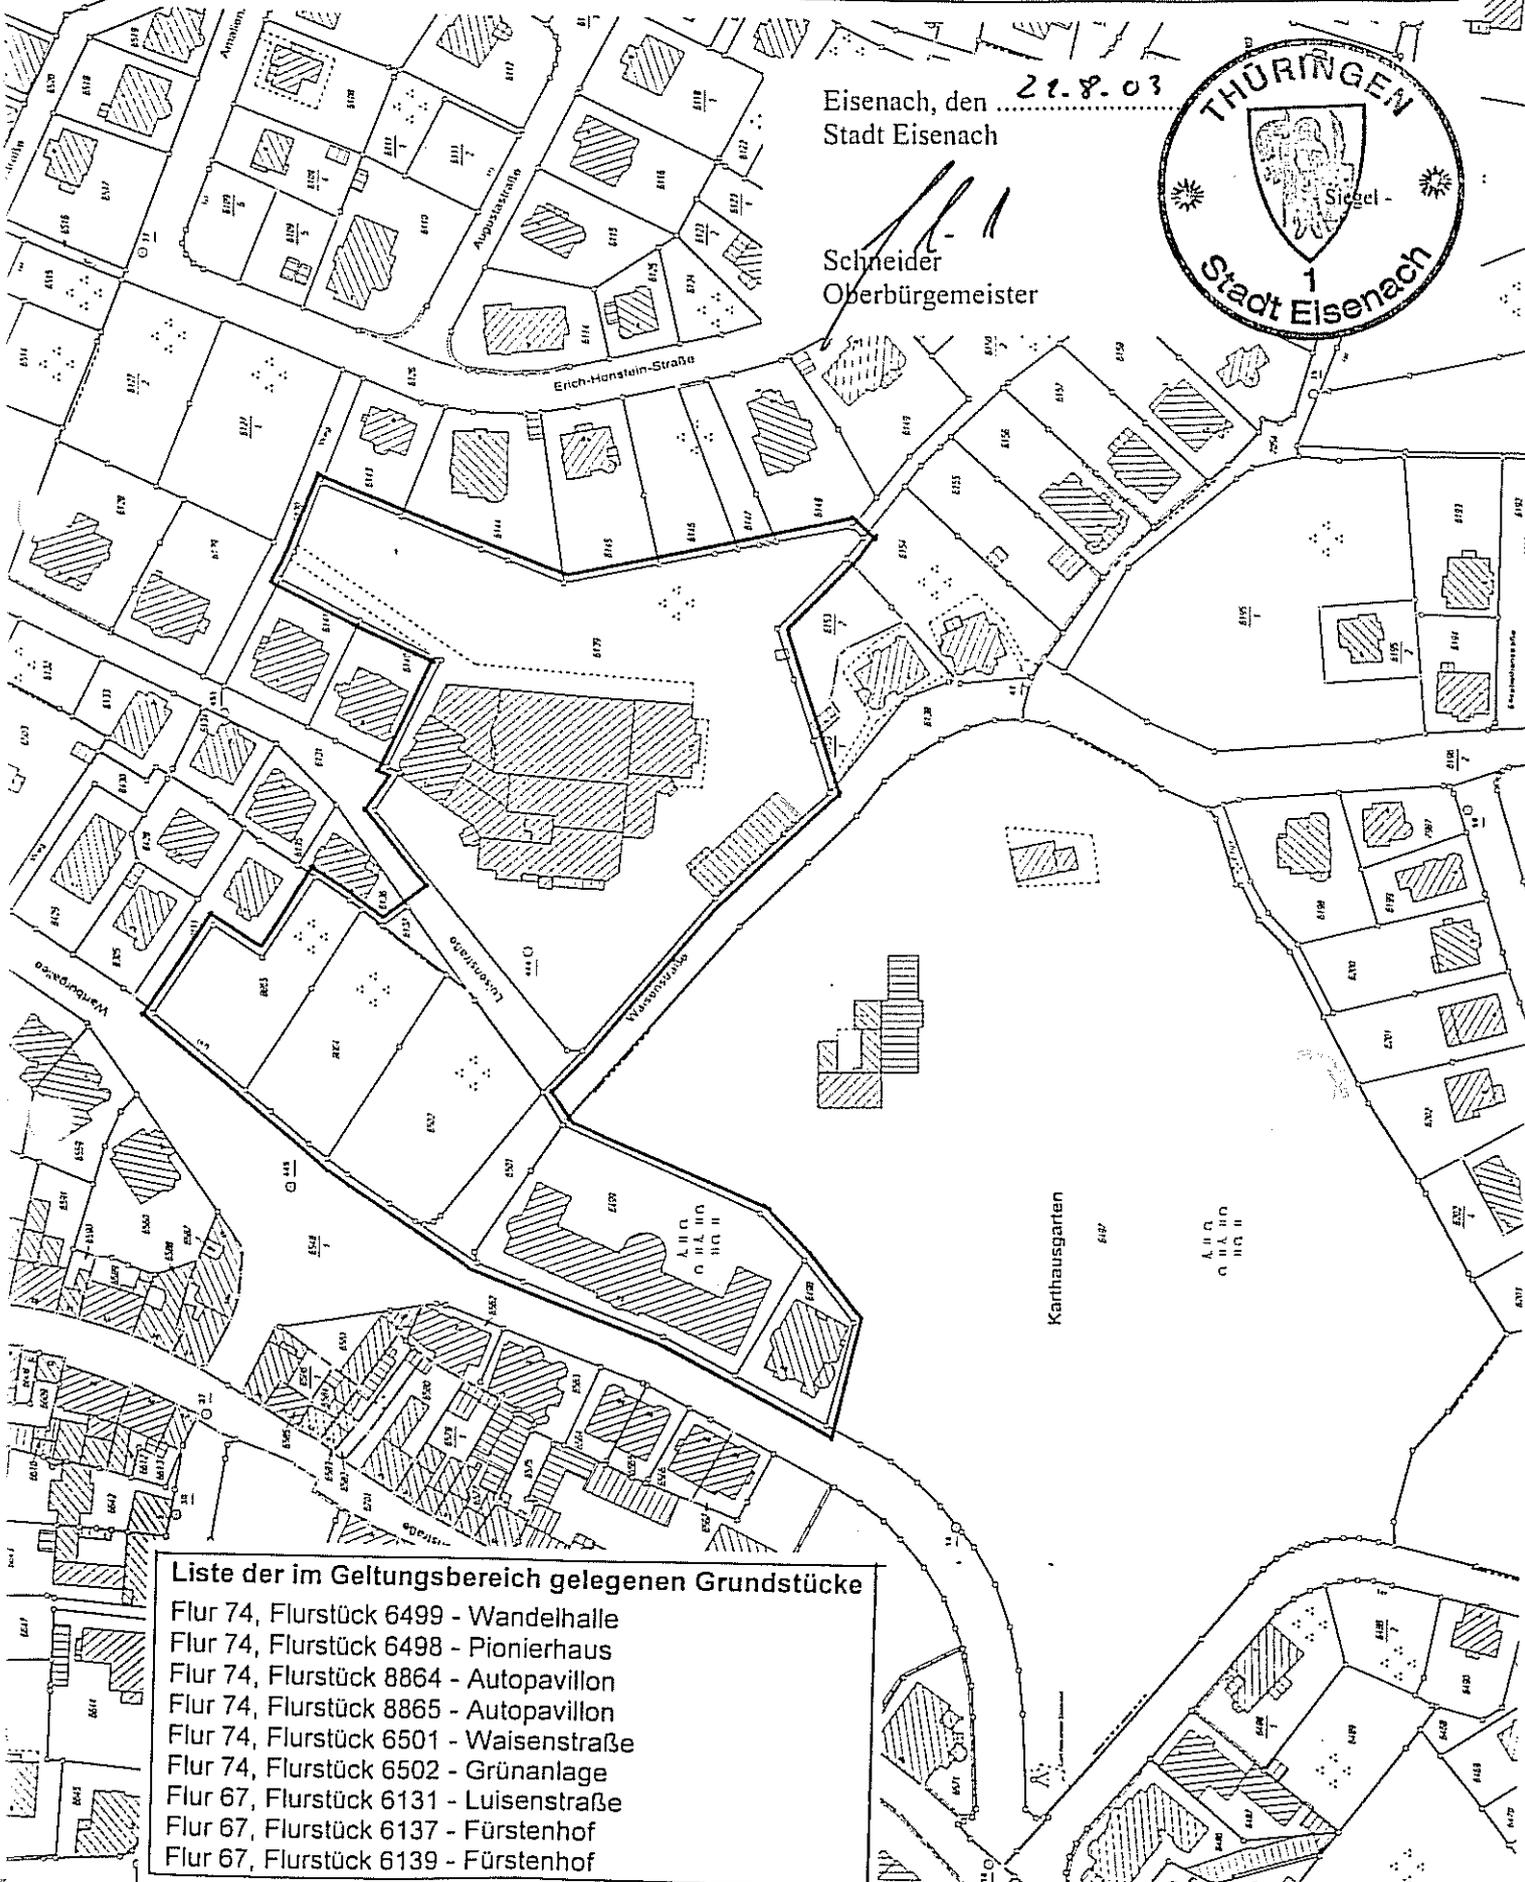

Liste der im Geltungsbereich gelegenen Grundstücke

- Flur 74, Flurstück 6499 - Wandelhalle
- Flur 74, Flurstück 6498 - Pionierhaus
- Flur 74, Flurstück 8864 - Autopavillon
- Flur 74, Flurstück 8865 - Autopavillon
- Flur 74, Flurstück 6501 - Waisenstraße
- Flur 74, Flurstück 6502 - Grünanlage
- Flur 67, Flurstück 6131 - Luisenstraße
- Flur 67, Flurstück 6137 - Fürstenhof
- Flur 67, Flurstück 6139 - Fürstenhof