


MATERIALAUFSICHT UMGESTALTUNG MARIENSTRASSE STAT. ~0+270 (SQ 03) M 1: 50

BAUABSCHNITT 1


Ausführungsplanung
Stand: Oktober 2020

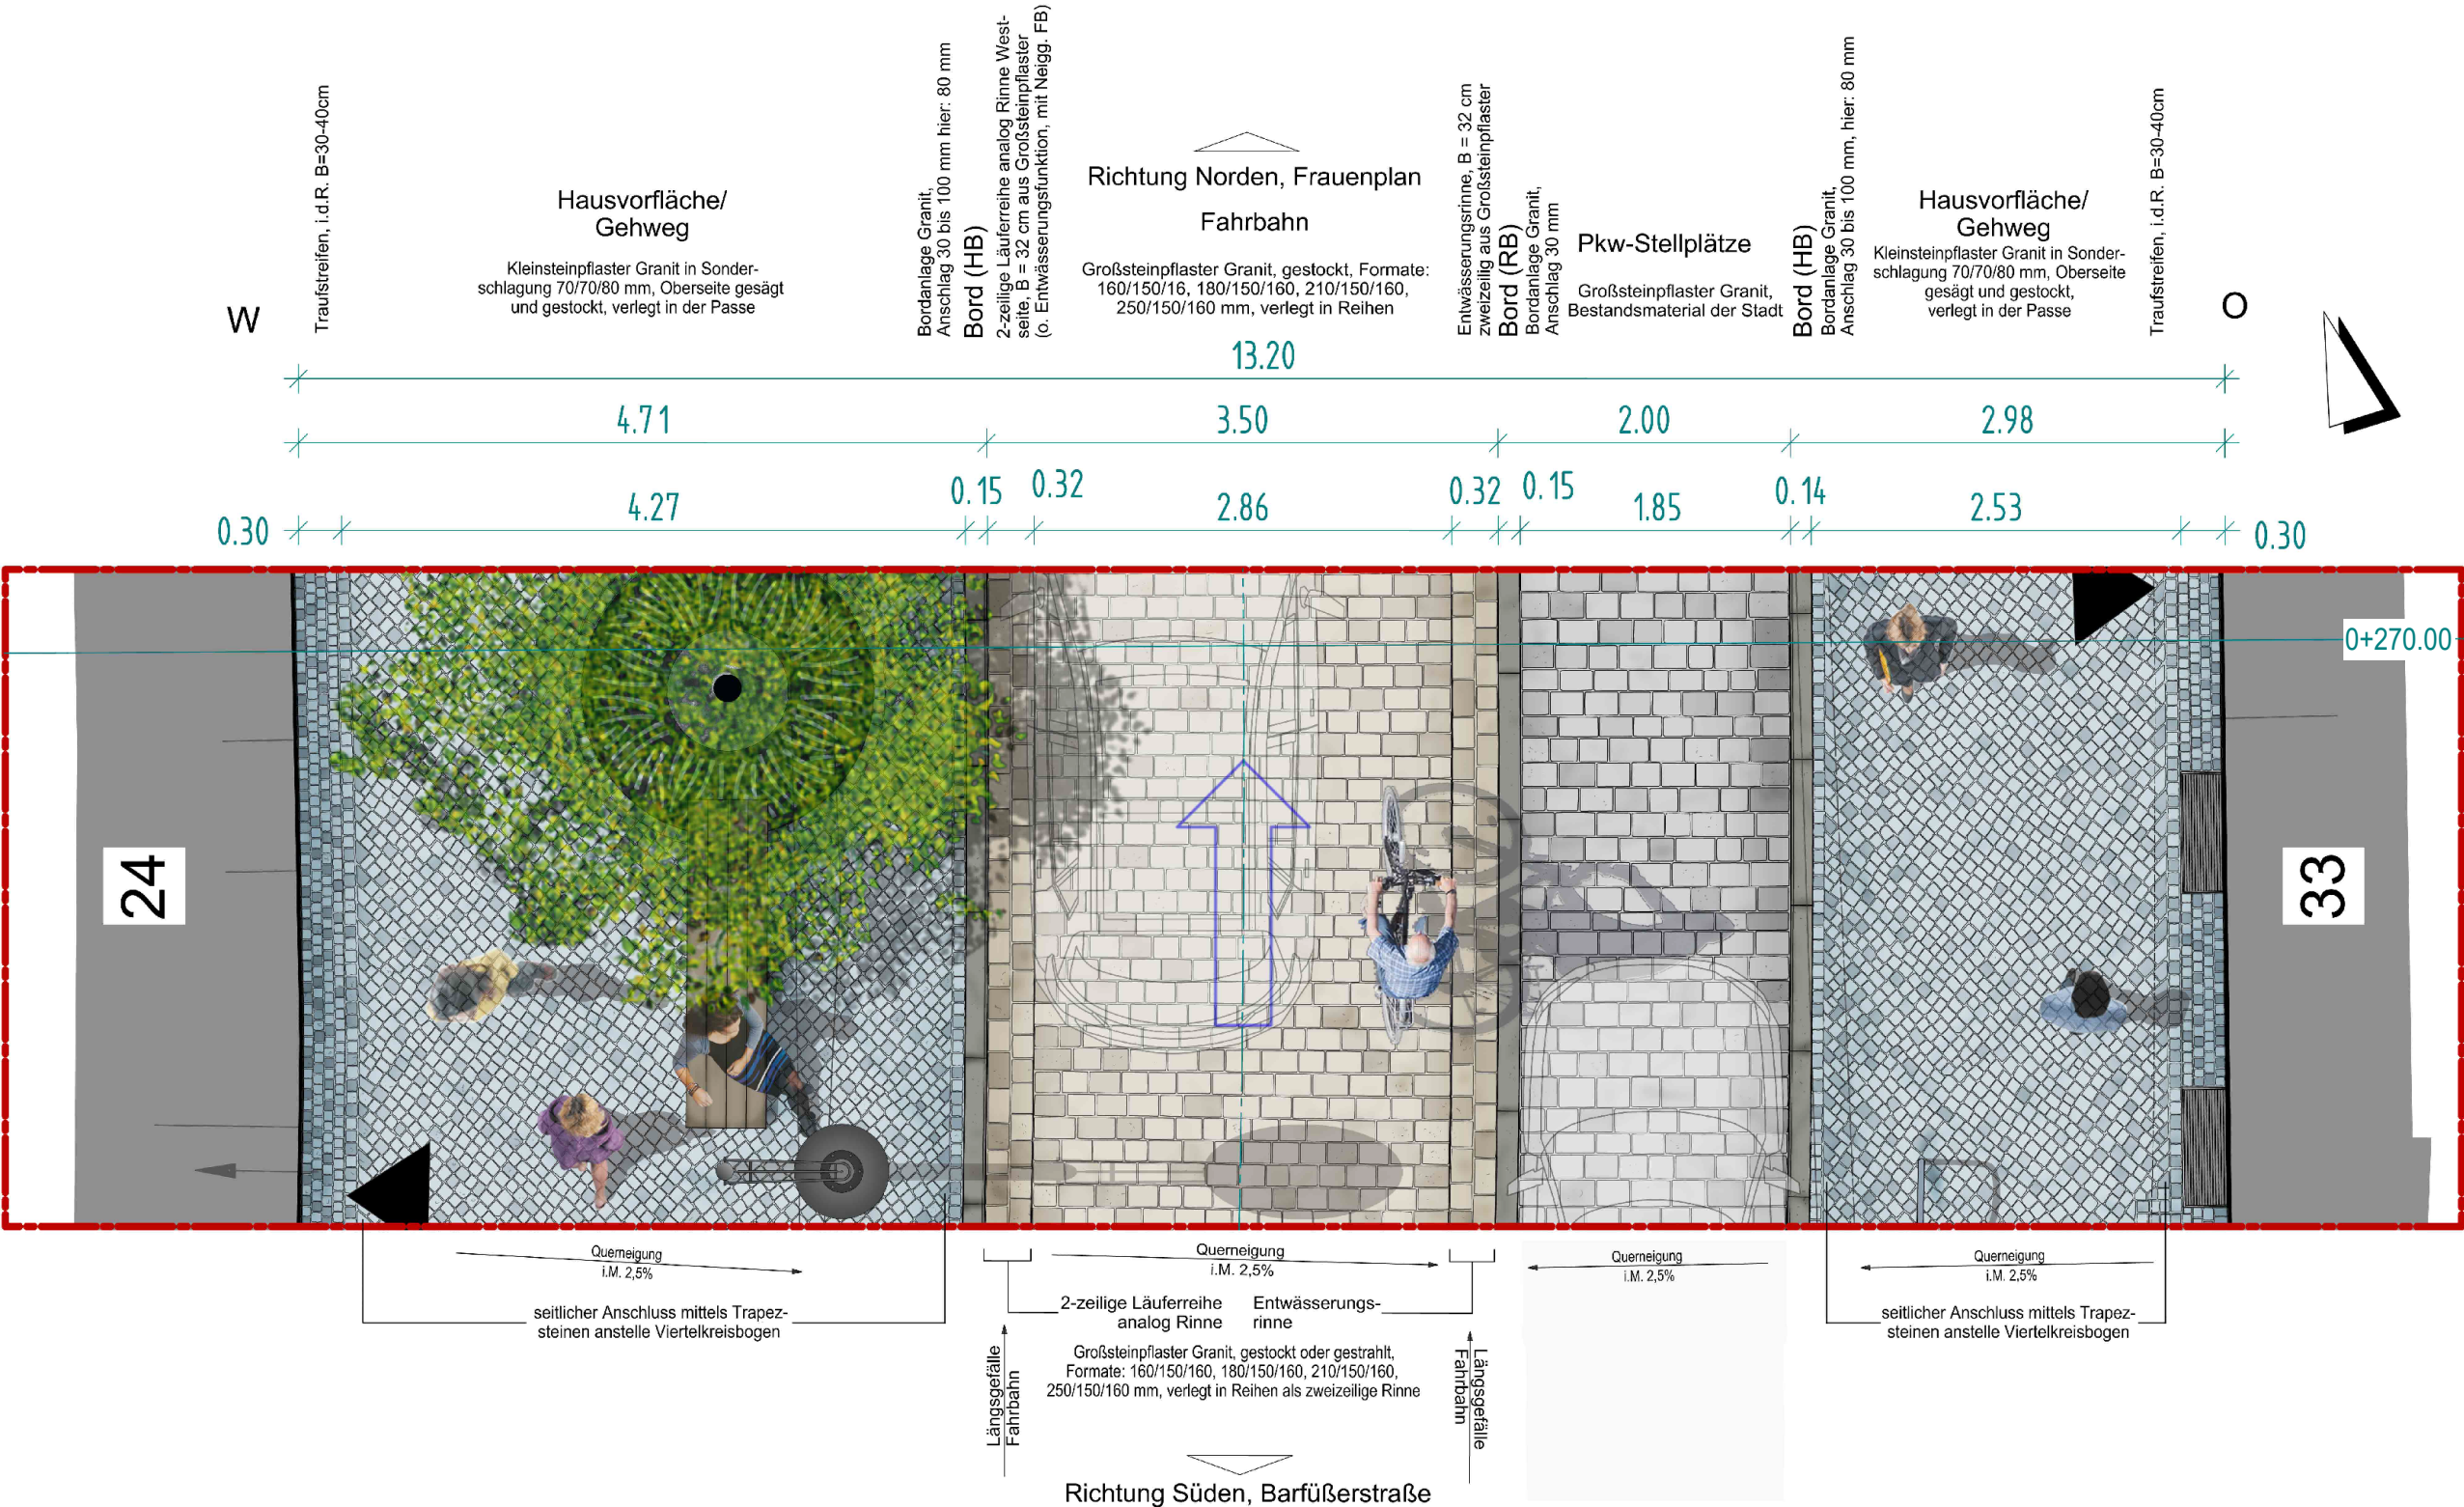

01	*	*	*
Nr.	Art der Änderung	Datum	Zeichen

Auftraggeber:

Stadt Eisenach
Stadtverwaltung Eisenach
99817 Eisenach

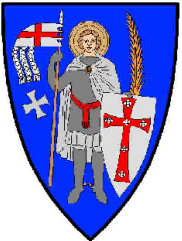

Planer:

Planungsbüro Poch + Zänker GmbH
Nonnenrain 3 - 99096 Erfurt - Tel.: 0361 / 340 58 10



Projekt:

**Komplexvorhaben Sanierung
Marienstraße in Eisenach**

Unterlage: **16.7**
Blatt Nr.: **1**
Reg.-Nr.: **787**

Datum	Zeichen
10/2020	Hi
10/2020	Hi
10/2020	M. Blau

Maßstab: **1 : 50**

Bezeichnung:

**Materialaufsicht Bauabschnitt 1
Stat. ~0+270 (SQ 03)**

bearbeitet
gezeichnet
geprüft

Aufgestellt:

Höhenbezug : **NHN**
Lagebezug : **ETRS89**

Diese Zeichnung ist urheberrechtlich geschützt. Die Vervielfältigung, Übertragung oder Weiterbearbeitung ist nur mit Genehmigung des Büros Poch+Zänker GmbH zugelassen. Zuwiderhandlungen verpflichten zu Schadensersatz.

Geprüft:

Genehmigt: