

Baugestaltungssatzung  
„Siedlung Hörsel- Rothestraße“

1. Ausfertigung



KOPIE




Genehmigung erfolgte unter  
211-4104-ESA-000


- mit Nebenbestimmungen -  
Weimar, den 28.01.2002

i. A. v. Kie

Eisenach, den 21.02.02  
Stadt Eisenach  
*M. Schneider*  
Schneider  
Oberbürgermeister

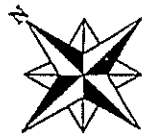

Anlage 01 zur Baugestaltungssatzung  
der Stadt Eisenach für den Bereich der  
„Siedlung Hörsel- Rothestraße“  
vom 21.02.2002  
Karte des Geltungsbereiches  
Maßstab 1:1000

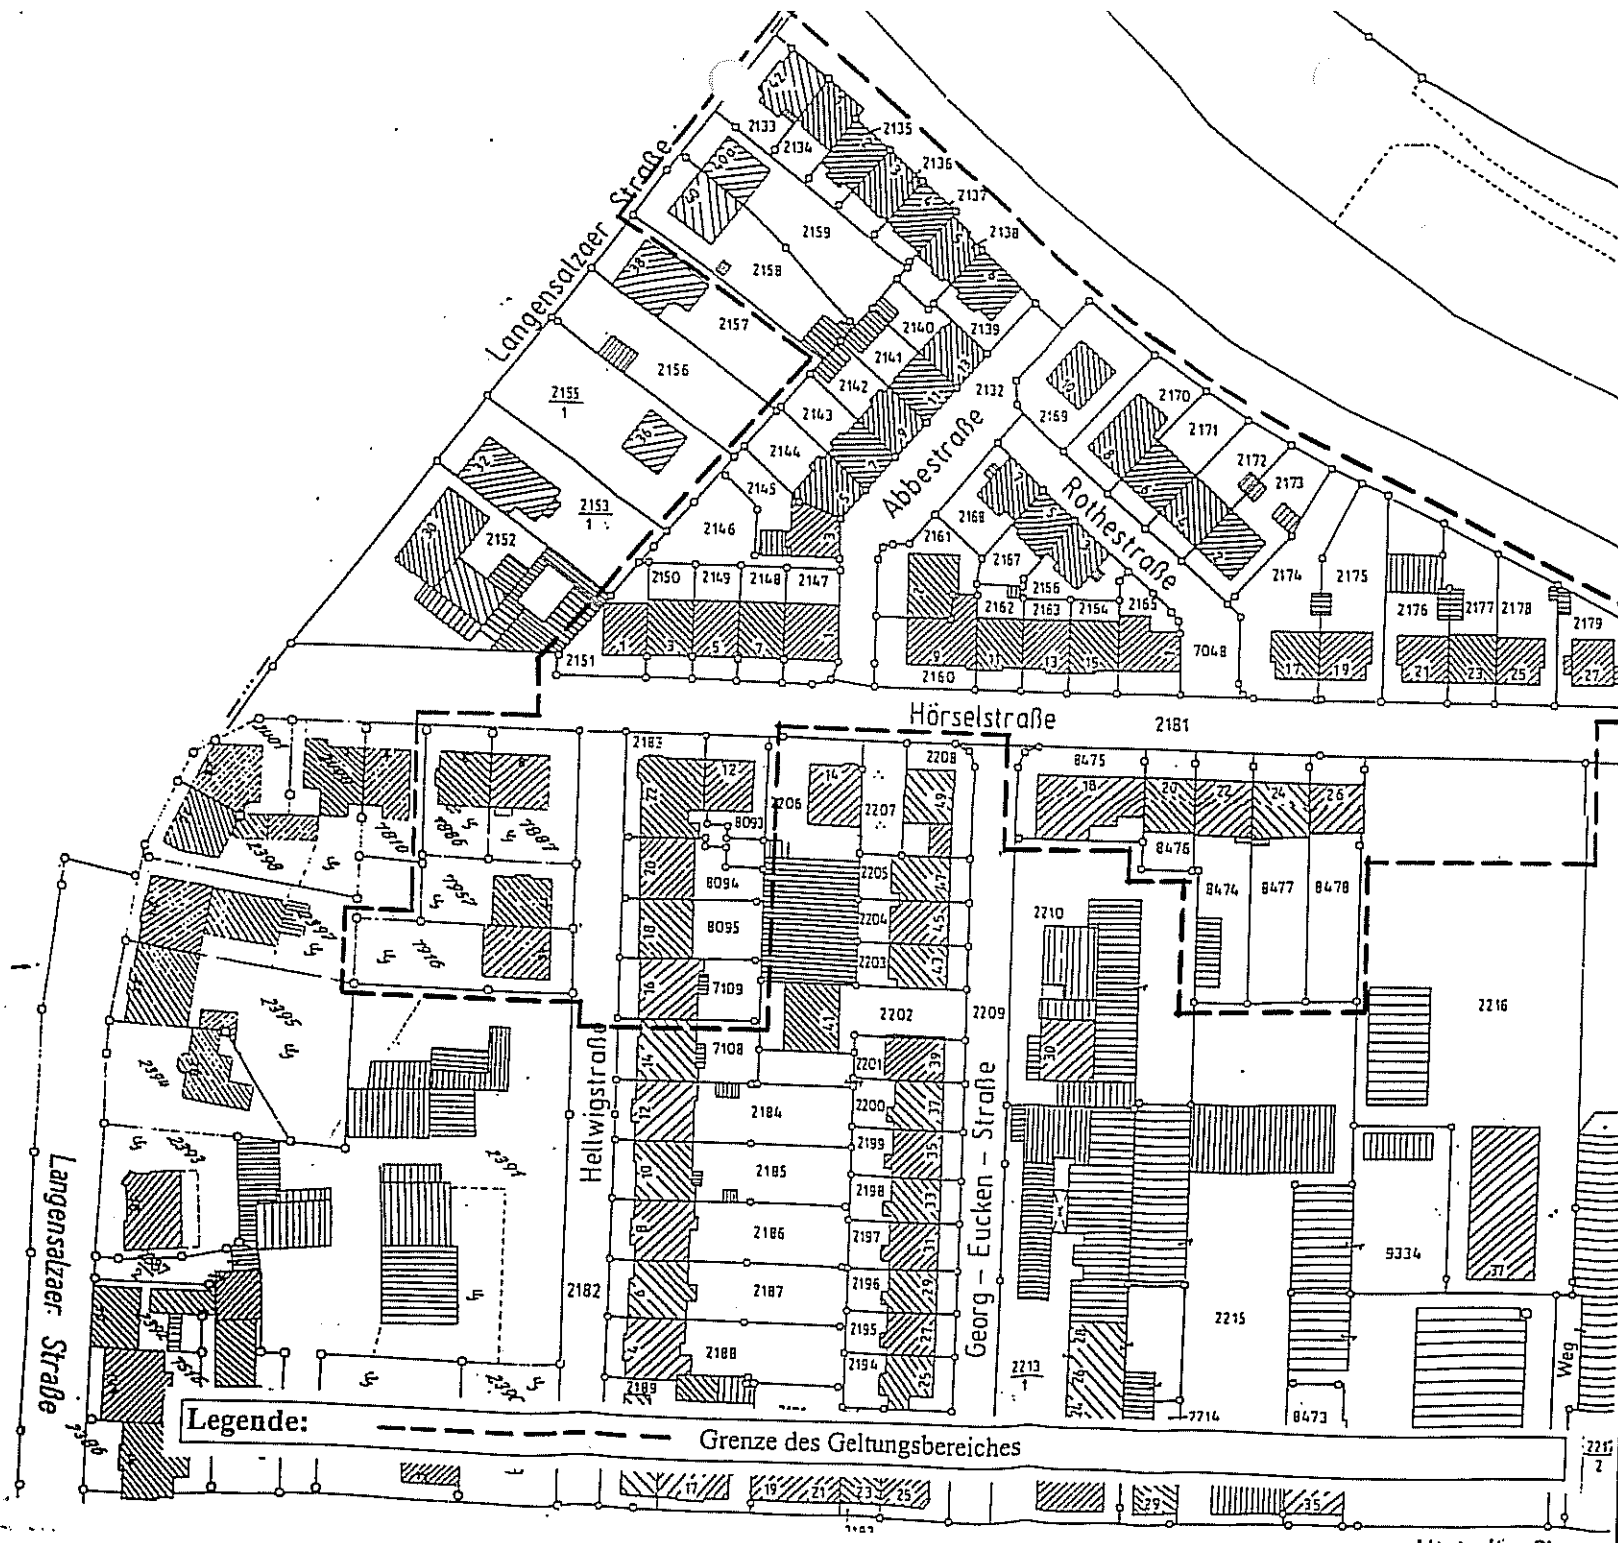

Legende: - - - - - Grenze des Geltungsbereiches