

PLANTEIL

SO1
"Freiflächen-Photovoltaikanlage + Batteriespeicher"


GRZ 0,7
Höhe Solarmodule max. 3,0 m
Unterkannte Solarmodule mind. 1,0 m über GOK
Höhe bauliche Anlagen max. 3,5 m
Höhe Kameramasten max. 5,0 m

SO2
"Freiflächen-Photovoltaikanlage + Batteriespeicher"

GRZ 0,7
Höhe Solarmodule max. 3,0 m
Unterkannte Solarmodule mind. 1,0 m über GOK
Höhe bauliche Anlagen max. 3,5 m
Höhe Kameramasten max. 5,0 m

M 1:2000

Geobasisdaten: © GDI-Th / Thüringer Landesamt für Bodenmanagement und Geoinformation (TLBG) 2026

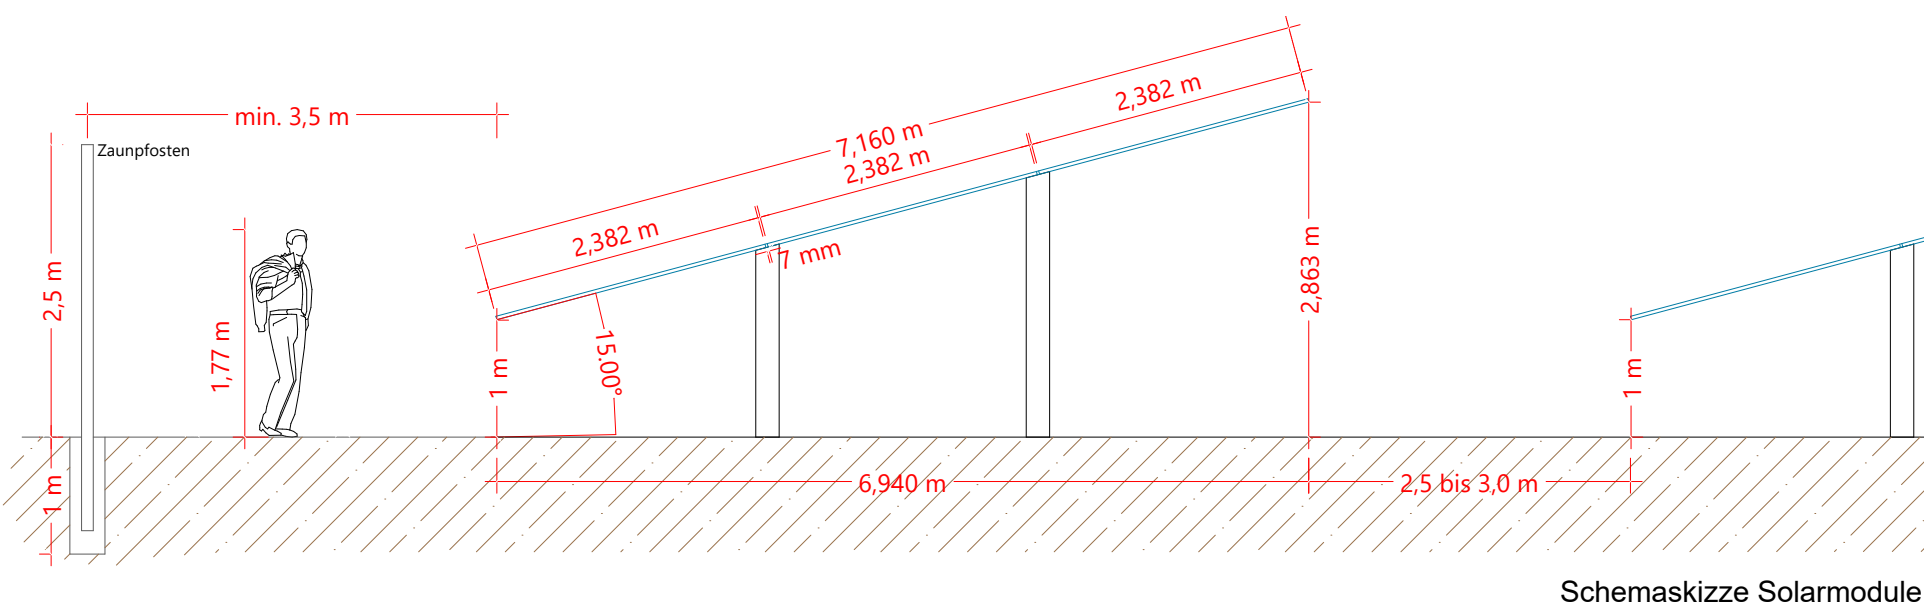


Thüringer Landesamt für Bodenmanagement und Geoinformation, Katasterbereich Gotha

Damit ist die Satzung in Kraft getreten

Eisenach, der

.....
Christoph Ihling, Oberbürgermeister (Siegel)

- Vorentwurf -

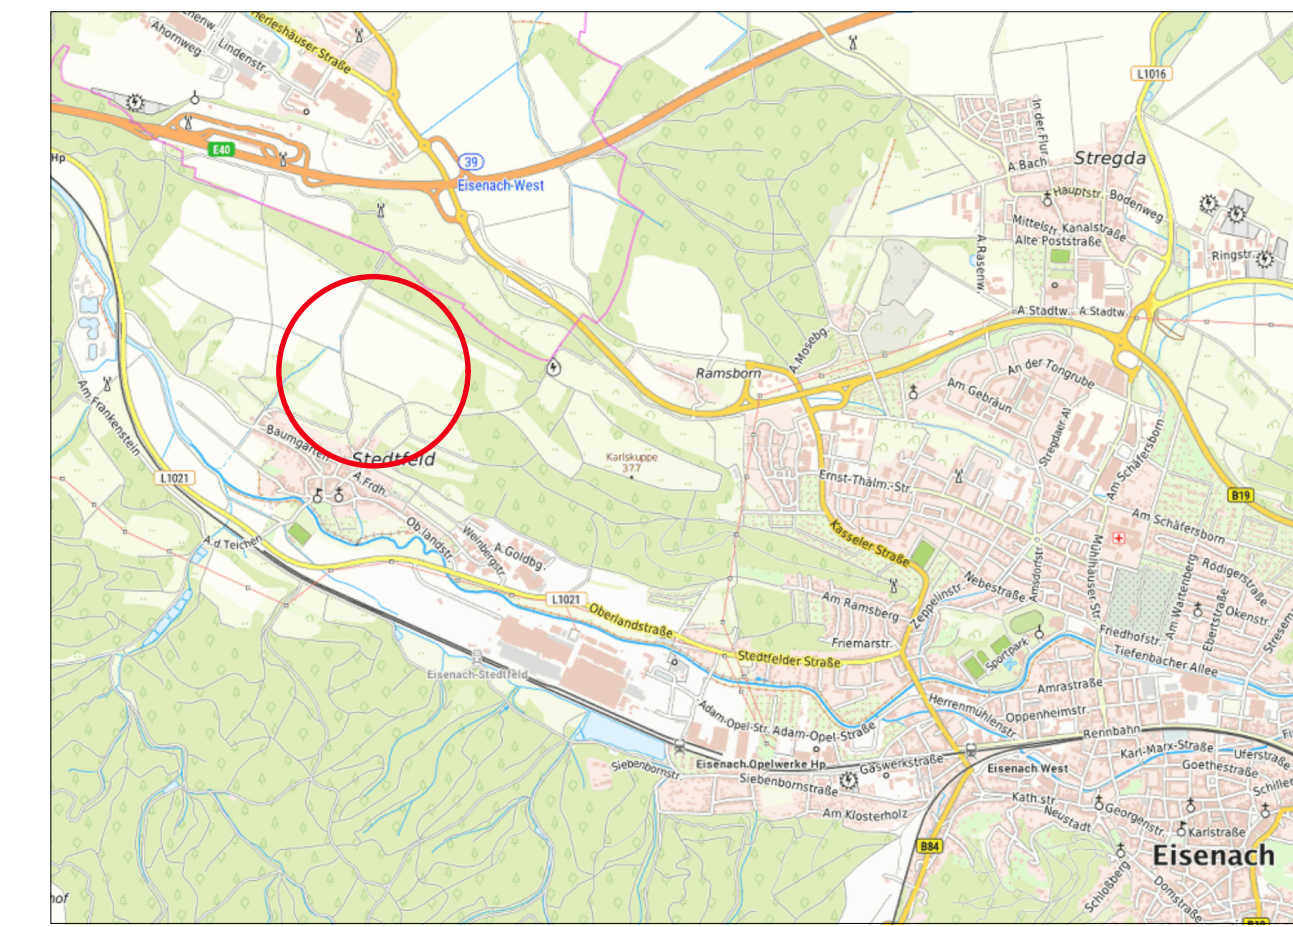

Teilzeitige Öffentlichkeits- und Behördenbeteiligung

Landkreis: Wartburgkreis

Eisenach, den __.__.2026

	Datum	Name
entw.	07 / 2026	Doll

gez.	07 / 2026	Ganßer
	07 / 2026	00000000

hartfelder

Hartfelder Ingenieurtechnologien Gm

Tel.: 09341/68998-0

Tel.: 0985290819-0